



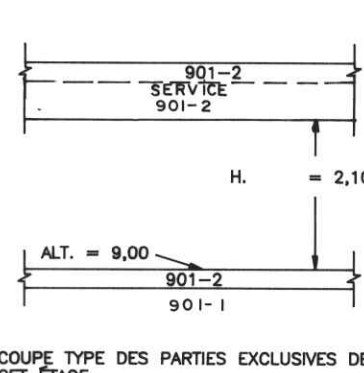

- ① Le lot 2 143 324 est corrigé.
Les modifications ne sont représentées qu'au huitième étage sur le feuillet 11A de 15.
Dossier : 901737
- ② Le lot 2 143 324 est corrigé.
Les modifications ne sont représentées qu'au onzième étage sur le feuillet 14A de 15.
Dossier : 907674
- ③ Le lot 2 143 324 est corrigé.
La modification n'est représentée qu'au feuillet 9A de 15.
D. 944 229
- ④ Le lot 2 143 324 est corrigé. La modification n'est représentée qu'au feuillet 7A de 15.
D. 1153158
- ⑤ Le lot 2 143 324 est corrigé. La modification n'est représentée qu'au feuillet 12A de 15.
D. 1160306

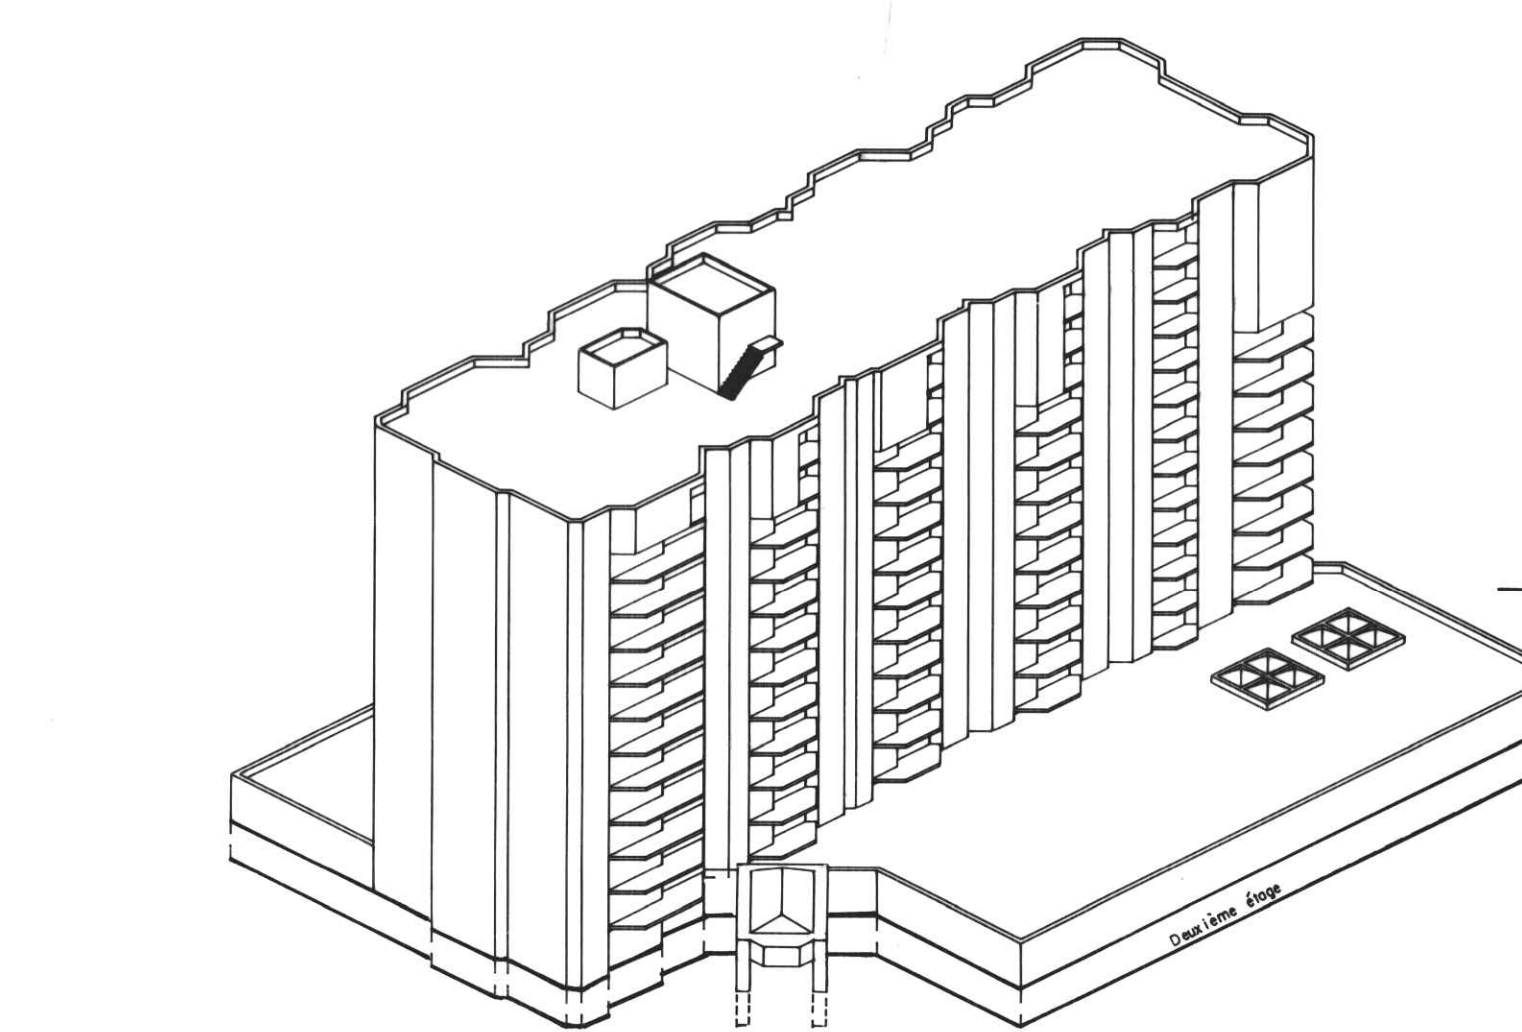

COUPE TYPE DES PARTIES EXCLUSIVES DE CET ÉTAGE.

CADASTRE DU QUÉBEC			
CORRESPONDANCE			
entre les anciens et les nouveaux numéros de lots			
Ancien numéro	Nouveau numéro	Ancien numéro	Nouveau numéro
901-A01	2 143 326	901-B02	2 143 391
901-A02	2 143 327	901-B03	2 143 392
901-A03	2 143 328	901-B04	2 143 393
901-A04	2 143 329	901-B05	2 143 394
901-A05	2 143 330	901-B06	2 143 395
901-A06	2 143 331	901-B07	2 143 396
901-A07	2 143 332	901-B08	2 143 397
901-A08	2 143 333	901-B09	2 143 398
901-A09	2 143 334	901-B10	2 143 399
901-A10	2 143 335	901-B11	2 143 400
901-A11	2 143 336	901-B12	2 143 401
901-A12	2 143 337	901-B13	2 143 402
901-A13	2 143 338	901-B14	2 143 403
901-A14	2 143 339	901-B15	2 143 404
901-A15	2 143 340	901-B16	2 143 405
901-A16	2 143 341	901-B17	2 143 406
901-A17	2 143 342	901-B18	2 143 407
901-A18	2 143 343	901-B19	2 143 408
901-A19	2 143 344	901-B20	2 143 409
901-A20	2 143 345	901-B21	2 143 410
901-A21	2 143 346	901-B22	2 143 411
901-A22	2 143 347	901-B23	2 143 412
901-A23	2 143 348	901-B24	2 143 413
901-A24	2 143 349	901-B25	2 143 414
901-A25	2 143 350	901-B26	2 143 415
901-A26	2 143 351	901-B27	2 143 416
901-A27	2 143 352	901-B28	2 143 417
901-A28	2 143 353	901-B29	2 143 418
901-A29	2 143 354	901-B30	2 143 419
901-A30	2 143 355	901-B31	2 143 420
901-A31	2 143 356	901-B32	2 143 421
901-A32	2 143 357	901-B33	2 143 422
901-A33	2 143 358	901-B34	2 143 423

CADASTRE DU QUÉBEC			
CORRESPONDANCE			
entre les anciens et les nouveaux numéros de lots			
Ancien numéro	Nouveau numéro	Ancien numéro	Nouveau numéro
901-A34	2 143 359	901-B35	2 143 424
901-A35	2 143 360	901-B36	2 143 425
901-A36	2 143 361	901-B37	2 143 426
901-A37	2 143 362	901-B38	2 143 427
901-A38	2 143 363	901-B39	2 143 428
901-A39	2 143 364	901-B40	2 143 429
901-A40	2 143 365	901-B41	2 143 430
901-A41	2 143 366	901-B42	2 143 431
901-A42	2 143 367	901-B43	2 143 432
901-A43	2 143 368	901-B44	2 143 433
901-A44	2 143 369	901-B45	2 143 434
901-A45	2 143 370	901-B46	2 143 435
901-A46	2 143 371	901-B47	2 143 436
901-A47	2 143 372	901-B48	2 143 437
901-A48	2 143 373	901-B49	2 143 438
901-A49	2 143 374	901-B50	2 143 439
901-A50	2 143 375	901-B51	2 143 440
901-A51	2 143 376	901-B52	2 143 441
901-A52	2 143 377	901-B53	2 143 442
901-A53	2 143 378	901-B54	2 143 443
901-A54	2 143 379	901-B55	2 143 444
901-A55	2 143 380	901-B56	2 143 445
901-A56	2 143 381	901-B57	2 143 446
901-A57	2 143 382	901-B58	2 143 447
901-A58	2 143 383	901-B59	2 143 448
901-A59	2 143 384	901-B60	2 143 449
901-A60	2 143 385	901-B61	2 143 450
901-A61	2 143 386	901-B62	2 143 451
901-A62	2 143 387	901-B63	2 143 452
901-A63	2 143 388	901-B64	2 143 453
901-A64	2 143 389	901-B65	2 143 454
901-A65	2 143 390		

CADASTRE DU QUÉBEC			
CORRESPONDANCE			
entre les anciens et les nouveaux numéros de lots			
Ancien numéro	Nouveau numéro	Ancien numéro	Nouveau numéro
901-B66	2 143 455	901-B67	2 143 456
901-B67	2 143 457	901-B68	2 143 458
901-B68	2 143 459	901-B69	2 143 459
901-B69	2 143 460	901-B70	2 143 460
901-B70	2 143 461	901-B71	2 143 461
901-B71	2 143 462	901-B72	2 143 462
901-B72	2 143 463	901-B73	2 143 463
901-B73	2 143 464	901-B74	2 143 464
901-B74	2 143 465	901-B75	2 143 465
901-B75	2 143 466	901-B76	2 143 466
901-B76	2 143 467	901-B77	2 143 467
901-B77	2 143 468	901-B78	2 143 468
901-B78	2 143 469	901-B79	2 143 469
901-B79	2 143 470	901-B80	2 143 470
901-B80	2 143 471	901-B81	2 143 471
901-B81	2 143 472	901-B82	2 143 472
901-B82	2 143 473	901-B83	2 143 473
901-B83	2 143 474	901-B84	2 143 474
901-B84	2 143 475	901-B85	2 143 475
901-B85	2 143 476	901-B86	2 143 476
901-B86	2 143 477	901-B87	2 143 477
901-B87	2 143 478	901-B88	2 143 478
901-B88	2 143 479	901-B89	2 143 479
901-B89	2 143 480	901-B90	2 143 480
901-B90	2 143 481	901-B91	2 143 481
901-B91	2 143 482	901-B92	2 143 482
901-B92	2 143 483	901-B93	2 143 483
901-B93	2 143 484	901-B94	2 143 484
901-B94	2 143 485	901-B95	2 143 485
901-B95	2 143 486		

CADASTRE DU QUÉBEC			
CORRESPONDANCE			
entre les anciens et les nouveaux numéros de lots			
Ancien numéro	Nouveau numéro	Ancien numéro	Nouveau numéro
901-B96	2 143 487	901-B97	2 143 487
901-B97	2 143 488	901-B98	2 143 488
901-B98	2 143 489	901-B99	2 143 489
901-B99	2 143 490	901-B100	2 143 490
901-B100	2 143 491	901-B101	2 143 491
901-B101	2 143 492	901-B102	2 143 492
901-B102	2 143 493	901-B103	2 143 493
901-B103	2 143 494	901-B104	2 143 494
901-B104	2 143 495	901-B105	2 143 495
901-B105	2 143 496	901-B106	2 143 496
901-B106	2 143 497	901-B107	2 143 497
901-B107	2 143 498	901-B108	2 143 498
901-B108	2 143 499	901-B109	2 143 499
901-B109	2 143 500	901-B110	2 143 500
901-B110	2 143 501	901-B111	2 143 501
901-B111	2 143 502	901-B112	2 143 502
901-B112	2 143 503	901-B113	2 143 503
901-B113	2 143 504	901-B114	2 143 504
901-B114	2 143 505	901-B115	2 143 505
901-B115	2 143 506	901-B116	2 143 506
901-B116	2 143 507	901-B117	2 143 507
901-B117	2 143 508	901-B118	2 143 508
901-B118	2 143 509	901-B119	2 143 509
901-B119	2 143 510	901-B120	2 143 510
901-B120	2 143 511	901-B121	2 143 511
901-B121	2 143 512	901-B122	2 143 512
901-B122	2 143 513	901-B123	2 143 513
901-B123	2 143 514	901-B124	2 143 514
901-B124	2 143 515	901-B125	2 143 515
901-B125	2 143 516	901-B126	2 143 516
901-B126	2 143 517	901-B127	2 143 517
901-B127	2 143 518	901-B128	2 143 518
901-B128	2 143 519	901-B129	2 143 519
901-B129	2 143 520	901-B130	2 143 520
901-B130	2 143 521	901-B131	2 143 521
901-B131	2 143 522	901-B132	2 143 522
901-B132	2 143 523	901-B133	2 143 523
901-B133	2 143 524	901-B134	2 143 524
901-B134	2 143 525	901-B135	2 143 525
901-B135	2 143 526	901-B136	2 143 526
901-B136	2 143 527	901-B137	2 143 527
901-B137	2 143 528	901-B138	2 143 528
901-B138	2 143 529	901-B139	2 143 529
901-B139	2 143 530	901-B140	2 143 530
901-B140	2 143 531	901-B141	2 143 531
901-B141	2 143 532	901-B142	2 143 532
901-B142	2 143 533	901-B143	2 143 533
901-B143	2 143 534	901-B144	2 143 534
901-B144	2 143 535	901-B145	2 143 535
901-B145	2 143 536	901-B146	2 143 536
901-B146	2 143 537	901-B147	2 143 537
901-B147	2 143 538	901-B148	2 143 538
901-B148	2 143 539	901-B149	2 143 539
901-B149	2 143 540	901-B150	2 143 540
901-B150	2 143 541	901-B151	2 143 541
901-B151	2 143 542	901-B152	2 143 542
901-B152	2 143 543	901-B153	2 143 543
901-B153	2 143 544	901-B154	2 143 544
901-B154	2 143 545	901-B155	2 143 545
901-B155	2 143 546	901-B156	2 143 546
901-B156	2 143 547	901-B157	2 143 547
901-B157	2 143 548	901-B158	2 143 548
901-B158	2 143 549	901-B159	2 143 549
901-B159	2 143 550	901-B160	2 143 550
901-B160	2 143 551	901-B161	2 143 551
901-B161	2 143 552	901-B162	2 143 552
901-B162	2 143 553	901-B163	2 143 553
901-B163	2 143 554	901-B164	2 143 554
901-B164	2 143 555	901-B165	2 143 555
901-B165	2 143 556		

PROPRIÉTAIRE : DOMAINE DES RIVES inc.

PAR : YVON PLOURDE, président

Fait conformément aux dispositions de l'article 2175, C. c. B.-C.

Signé à : REPENTIGNY le 23 AVRIL 1990

Par : MICHEL GASCON, ARPEUTEUR-GÉOMÈTRE

CADASTRE VERTICAL (copropriété)

CADASTRE : PAROISSE DE NOTRE-DAME-DE-
L'ASSOMPTION-DE-REPENTIGNY

Division d'enregistrement : L'ASSOMPTION

Municipalité : VILLE DE REPENTIGNY

SUBDIVISION : DU LOT 901

Fait conformément aux dispositions de l'article 2175, C. c. B.-C.

Signé à : REPENTIGNY le 23 AVRIL 1990

Par : MICHEL GASCON, ARPEUTEUR-GÉOMÈTRE

Notes: Les mesures indiquées sur ce plan, quant aux parties exclusives, lorsque les limites physiques existent, ont été prises à partir de la surface visible des murs de béton et les altitudes ont été prises sur la surface supérieure du plancher de béton.

- Le levé des limites des parties exclusives illustrées sur cette feuille a été effectué le 12 Avril 1990.

- Pour la coupe A-A, voir feuillet 3 / 15.

- Les mesures indiquées sur ce document sont en mètres (S.I.).

ÉCHELLE : 1 : 100

Cet original a été déposé aux archives du ministère de l'Énergie et des Ressources du Québec le 16 MAI 1990 donnant ainsi un caractère officiel :

AUX LOTS DE PARTIE EXCLUSIVE

901-B01 À 901-B85 ET À CETTE

PARTIE DES LOTS DE PARTIE COMMUNE

901-2 ET 901-3.

Seul le ministère est autorisé à émettre des copies authentiques de ce document.

Espace réservé au bureau d'enregistrement.

Vraie copie de l'original déposé aux archives du ministère de l'Énergie et des Ressources du Québec.

MIN: 9163 DOSS: CO-01 No DESS: CON-01