

③ Le lot 2 143 324 est corrigé. La modification n'est représentée qu'au feuillet 7A de 15.
D. 1133158

④ Le lot 2 143 324 est corrigé. La modification n'est représentée qu'au feuillet 12A de 15.
D. 1160306


636191




① Correction voir lot 1266
M.D. 637466

② Le lot 2 143 324 est corrigé.
La modification n'est représentée qu'au feuillet 9A de 15
D. 944 229


CORRESPONDANCE			
entre les anciens et les nouveaux numéros de lots			
Ancien numéro	Nouveau numéro	Ancien numéro	Nouveau numéro
901-A01	2 143 326	901-B02	2 143 391
901-A02	2 143 327	901-B03	2 143 392
901-A03	2 143 328	901-B04	2 143 393
901-A04	2 143 329	901-B05	2 143 394
901-A05	2 143 330	901-B06	2 143 395
901-A06	2 143 331	901-B07	2 143 396
901-A07	2 143 332	901-B08	2 143 397
901-A08	2 143 333	901-B09	2 143 398
901-A09	2 143 334	901-B10	2 143 399
901-A10	2 143 335	901-B11	2 143 400
901-A11	2 143 336	901-B12	2 143 401
901-A12	2 143 337	901-B13	2 143 402
901-A13	2 143 338	901-B14	2 143 403
901-A14	2 143 339	901-B15	2 143 404
901-A15	2 143 340	901-B16	2 143 405
901-A16	2 143 341	901-B17	2 143 406
901-A17	2 143 342	901-B18	2 143 407
901-A18	2 143 343	901-B19	2 143 408
901-A19	2 143 344	901-B20	2 143 409
901-A20	2 143 345	901-B21	2 143 410
901-A21	2 143 346	901-B22	2 143 411
901-A22	2 143 347	901-B23	2 143 412
901-A23	2 143 348	901-B24	2 143 413
901-A24	2 143 349	901-B25	2 143 414
901-A25	2 143 350	901-B26	2 143 415
901-A26	2 143 351	901-B27	2 143 416
901-A27	2 143 352	901-B28	2 143 417
901-A28	2 143 353	901-B29	2 143 418
901-A29	2 143 354	901-B30	2 143 419
901-A30	2 143 355	901-B31	2 143 420
901-A31	2 143 356	901-B32	2 143 421
901-A32	2 143 357	901-B33	2 143 422
901-A33	2 143 358	901-B34	2 143 423
901-A34	2 143 359	901-B35	2 143 424
901-A35	2 143 360	901-B36	2 143 425
901-A36	2 143 361	901-B37	2 143 426
901-A37	2 143 362	901-B38	2 143 427
901-A38	2 143 363	901-B39	2 143 428
901-A39	2 143 364	901-B40	2 143 429
901-A40	2 143 365	901-B41	2 143 430
901-A41	2 143 366	901-B42	2 143 431
901-A42	2 143 367	901-B43	2 143 432
901-A43	2 143 368	901-B44	2 143 433
901-A44	2 143 370	901-B45	2 143 434
901-A45	2 143 371	901-B46	2 143 435
901-A46	2 143 372	901-B47	2 143 436
901-A47	2 143 373	901-B48	2 143 437
901-A48	2 143 374	901-B49	2 143 438
901-A49	2 143 375	901-B50	2 143 439
901-A50	2 143 376	901-B51	2 143 440
901-A51	2 143 377	901-B52	2 143 441
901-A52	2 143 378	901-B53	2 143 442
901-A53	2 143 379	901-B54	2 143 443
901-A54	2 143 380	901-B55	2 143 444
901-A55	2 143 381	901-B56	2 143 445
901-A56	2 143 382	901-B57	2 143 446
901-A57	2 143 383	901-B58	2 143 447
901-A58	2 143 384	901-B59	2 143 448
901-A59	2 143 385	901-B60	2 143 449
901-A60	2 143 386	901-B61	2 143 450
901-A61	2 143 387	901-B62	2 143 451
901-A62	2 143 388	901-B63	2 143 452
901-A63	2 143 389	901-B64	2 143 453
901-B01	2 143 390	901-B65	2 143 454

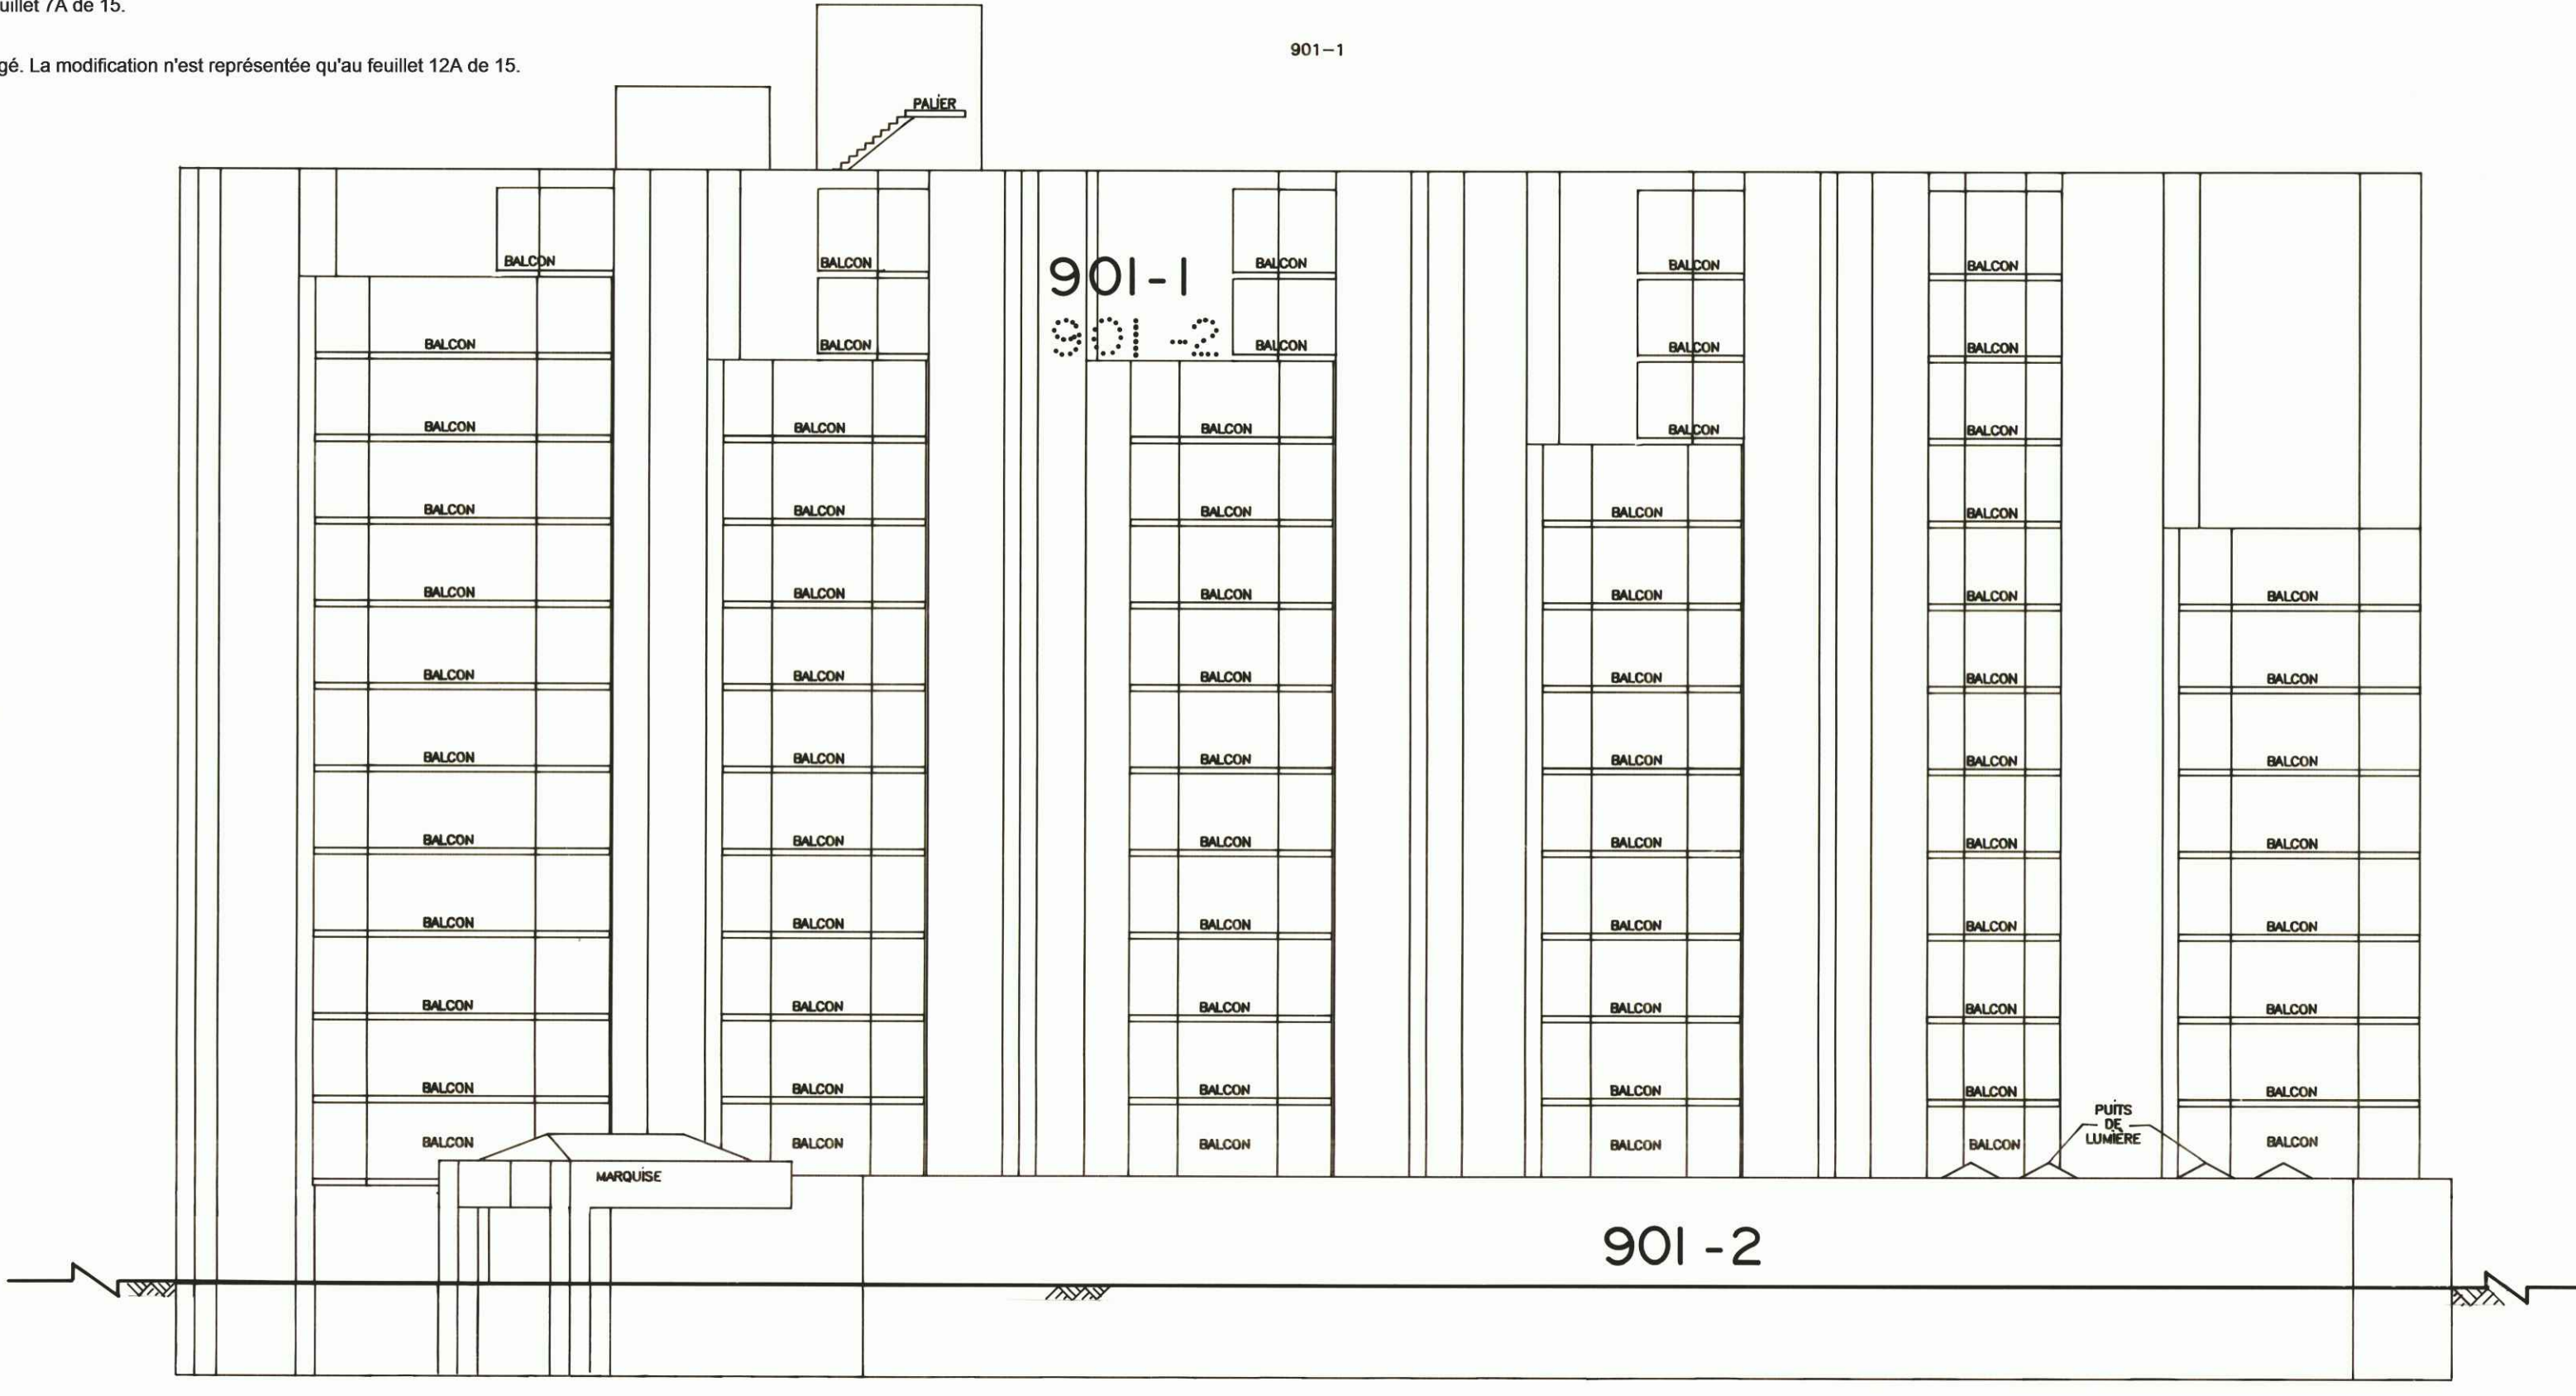


ÉLEVATION SUD-OUEST

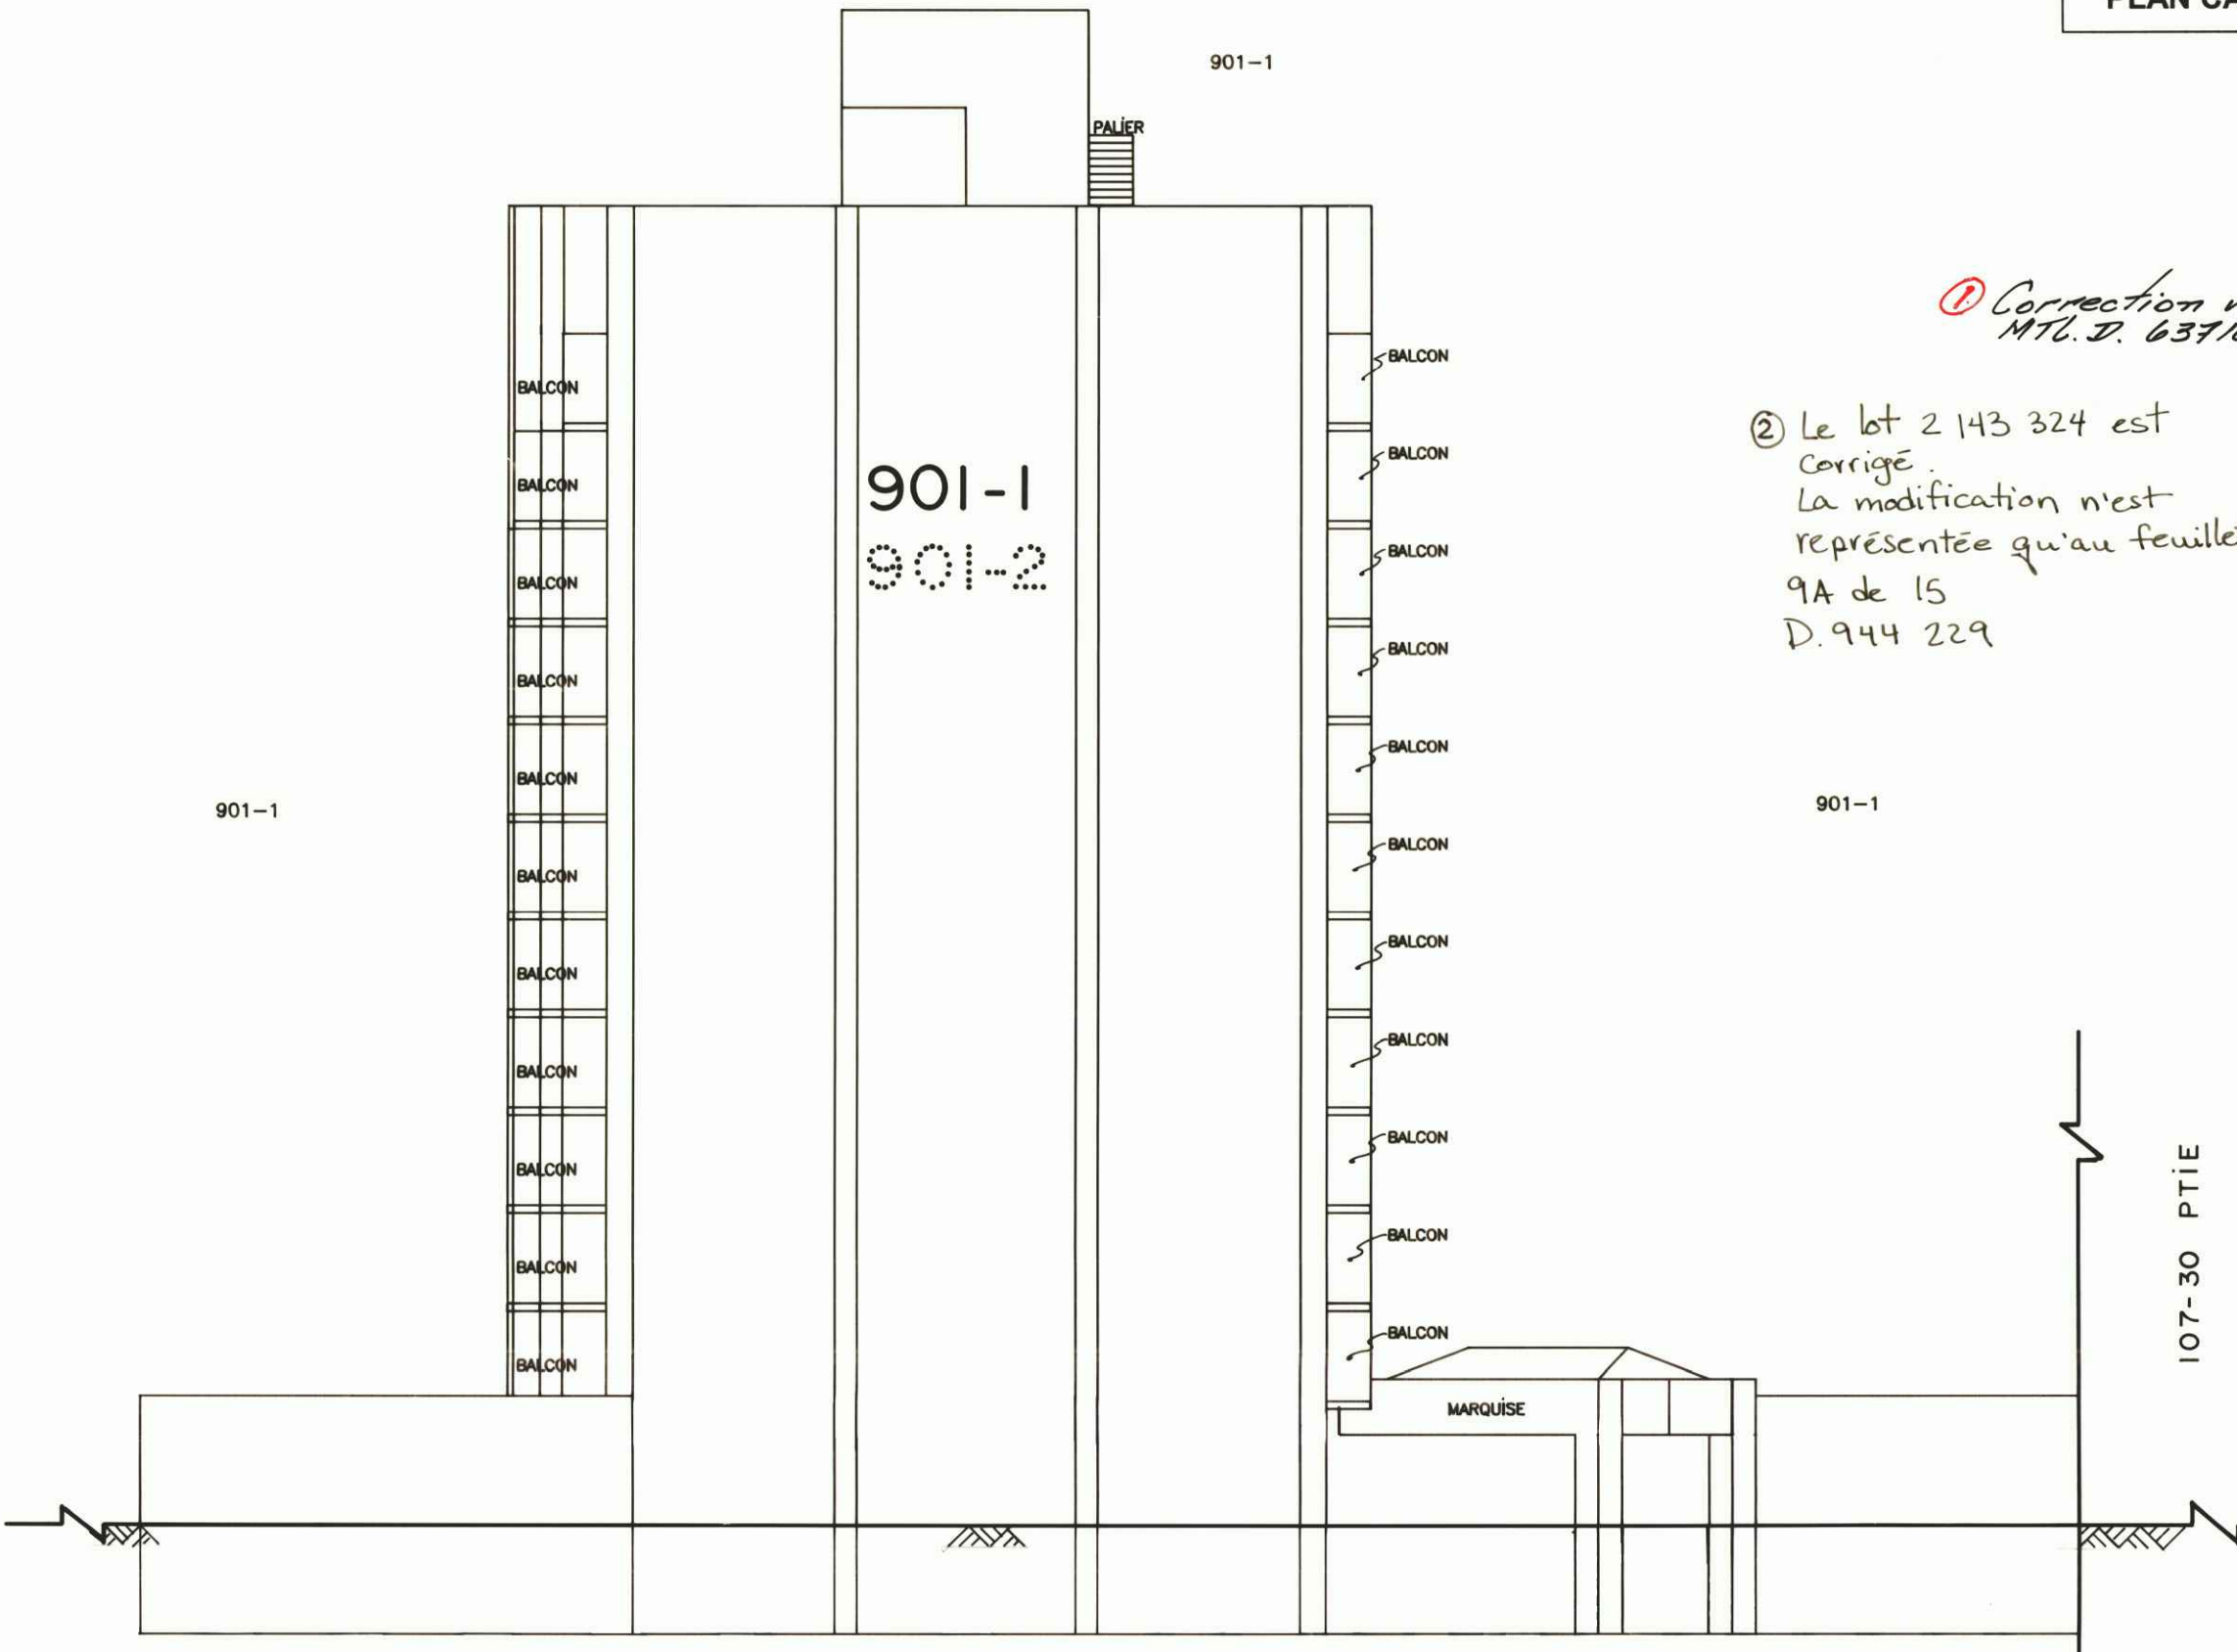

ÉLEVATION NORD-OUEST

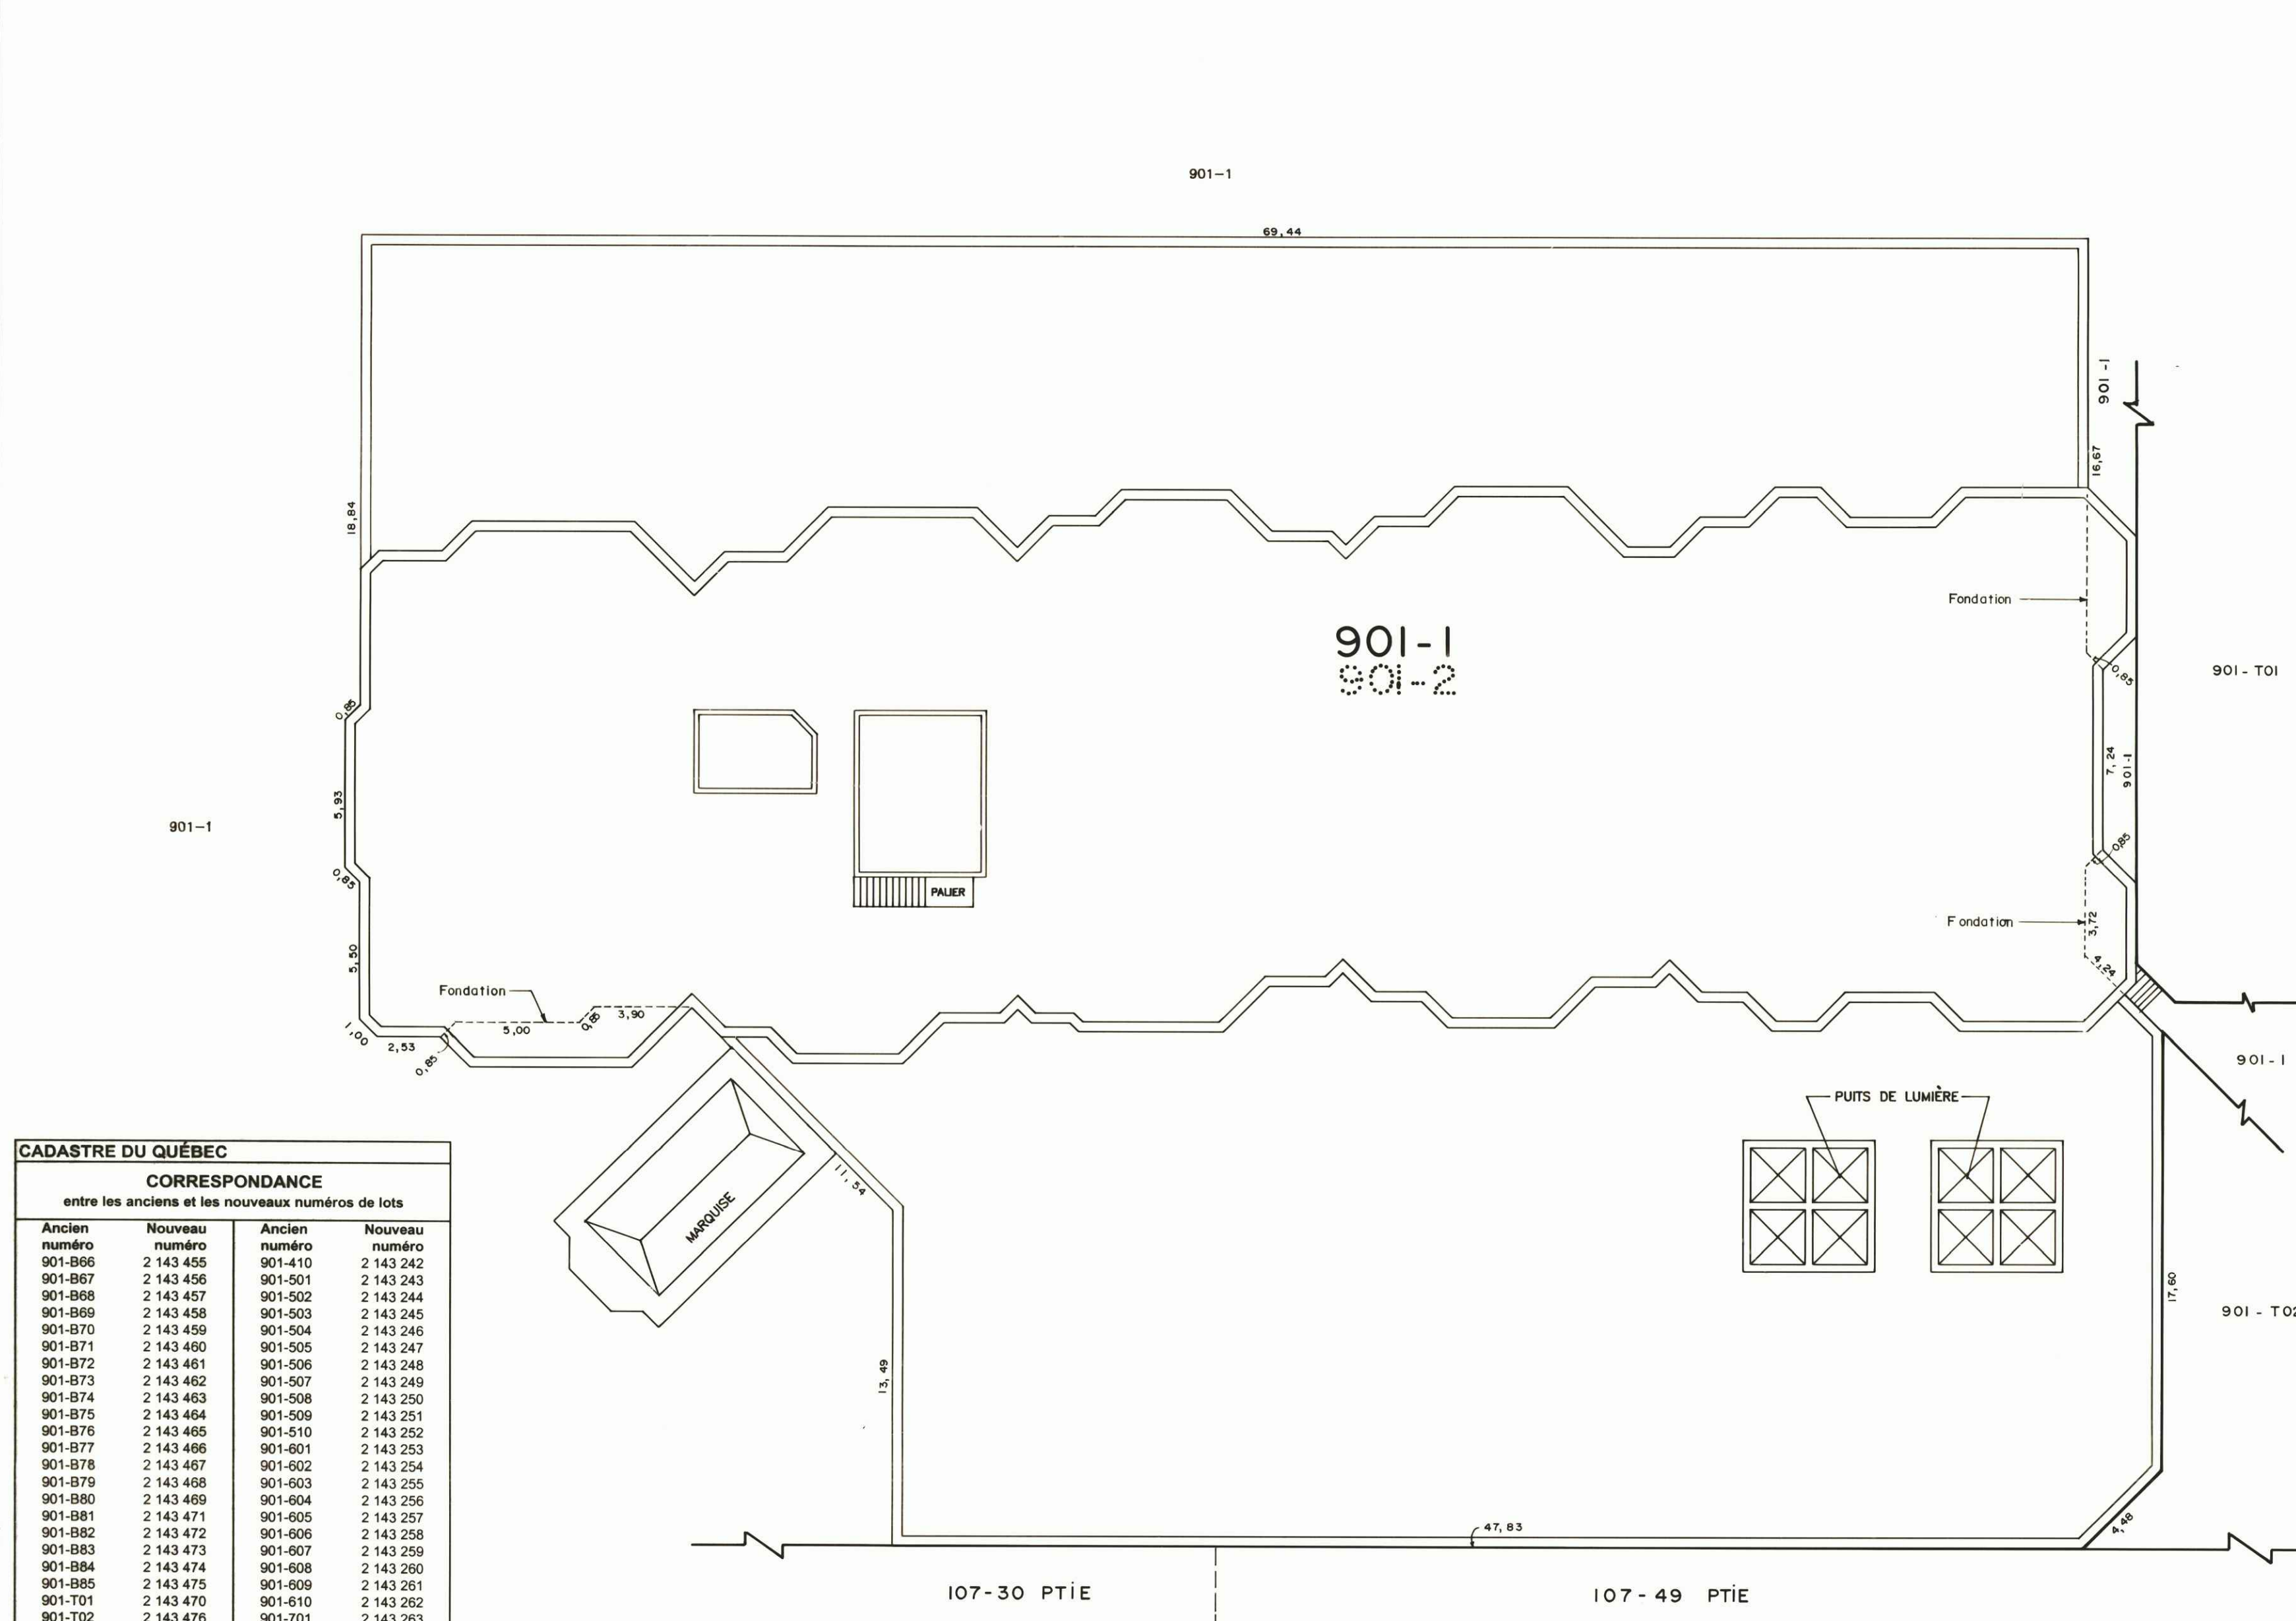

VUE EN PLAN

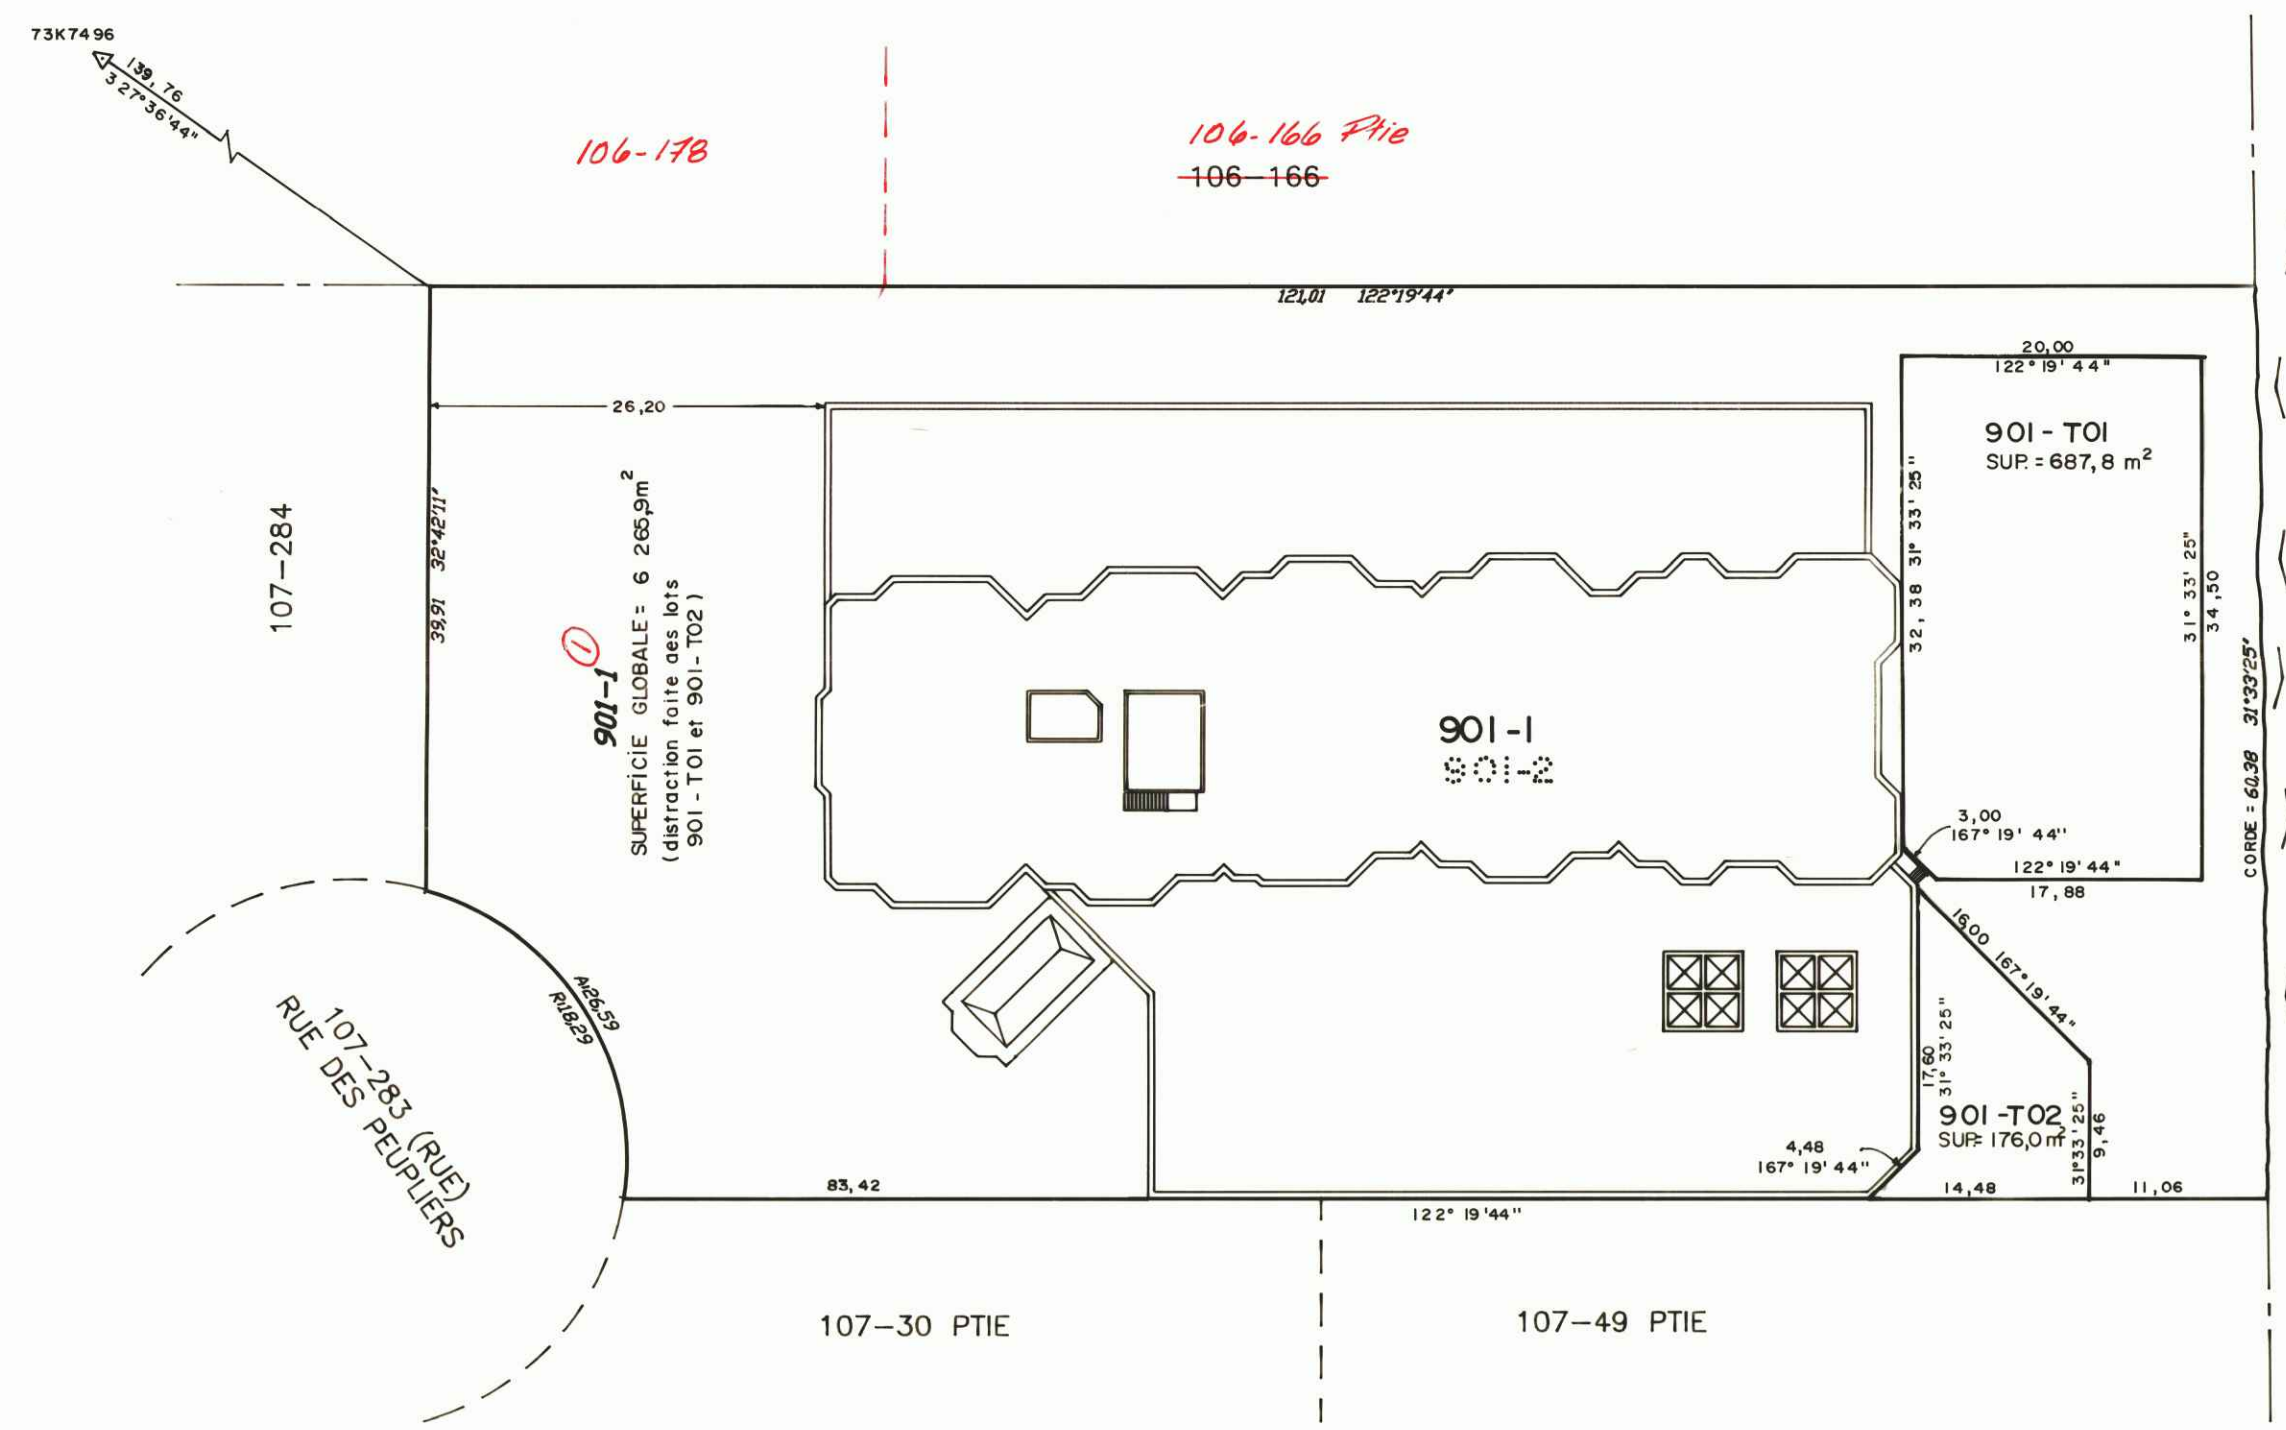

VUE DE LOCALISATION

CORRESPONDANCE			
entre les anciens et les nouveaux numéros de lots			
Ancien numéro	Nouveau numéro	Ancien numéro	Nouveau numéro
