

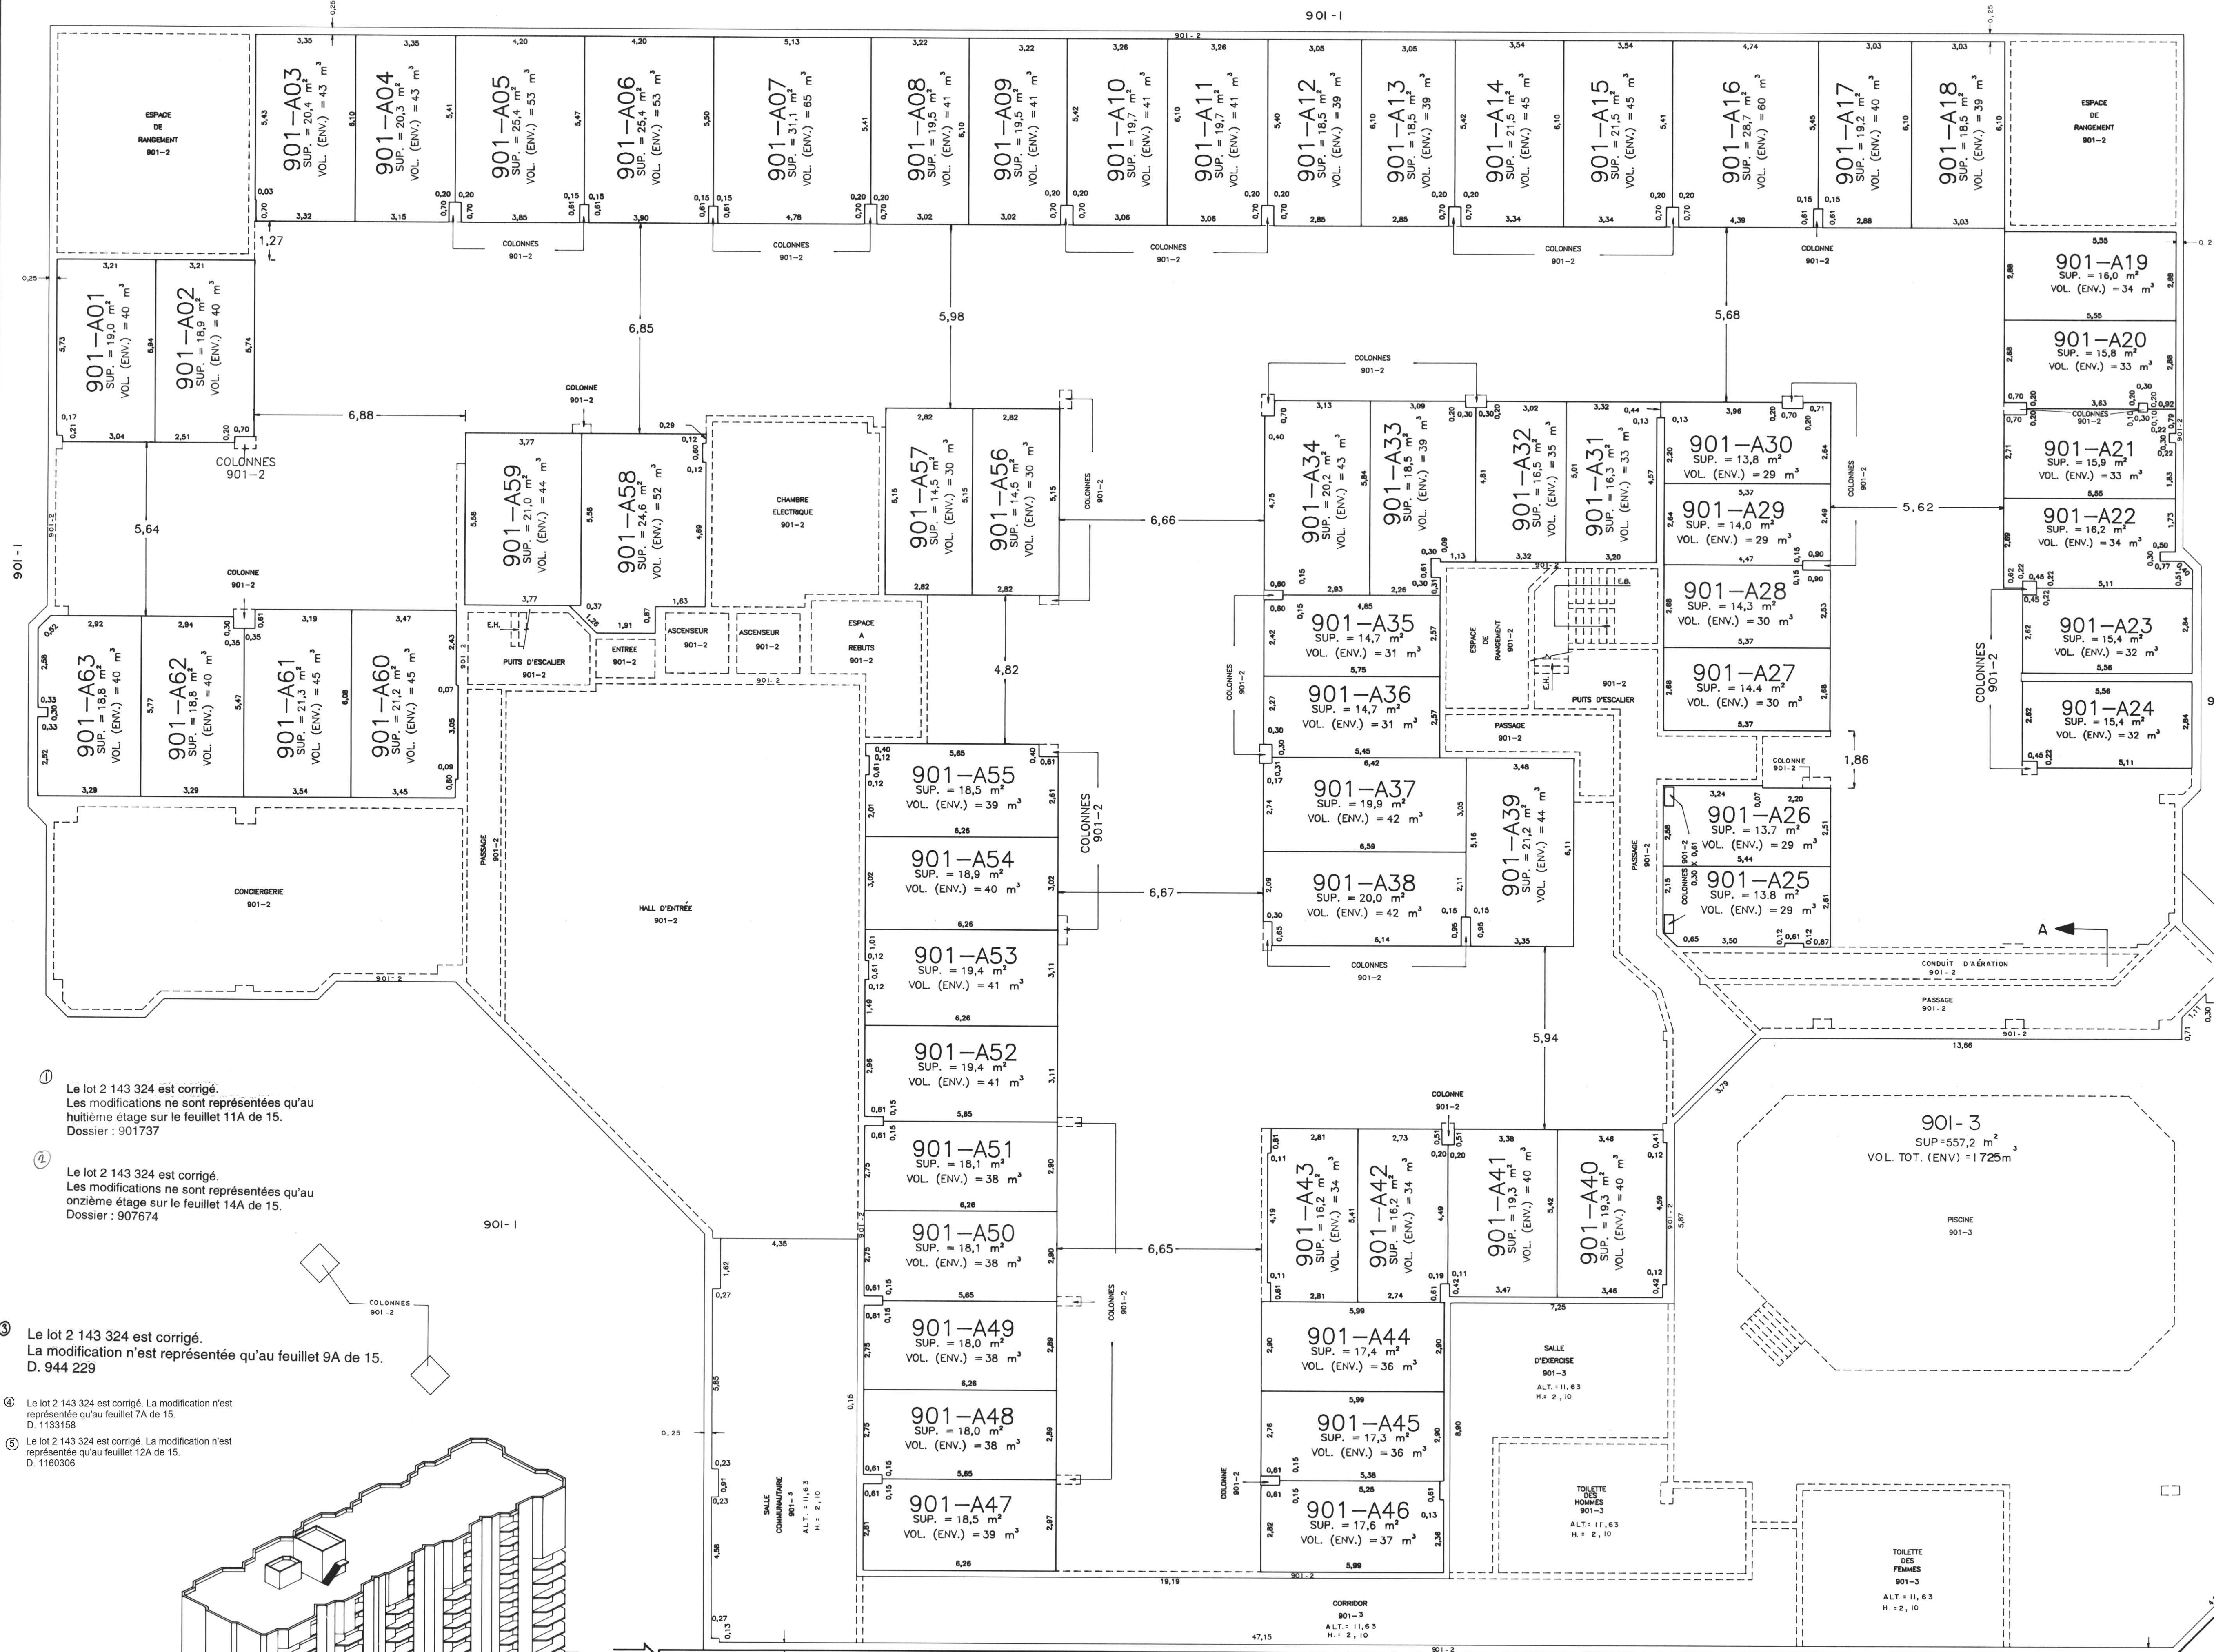


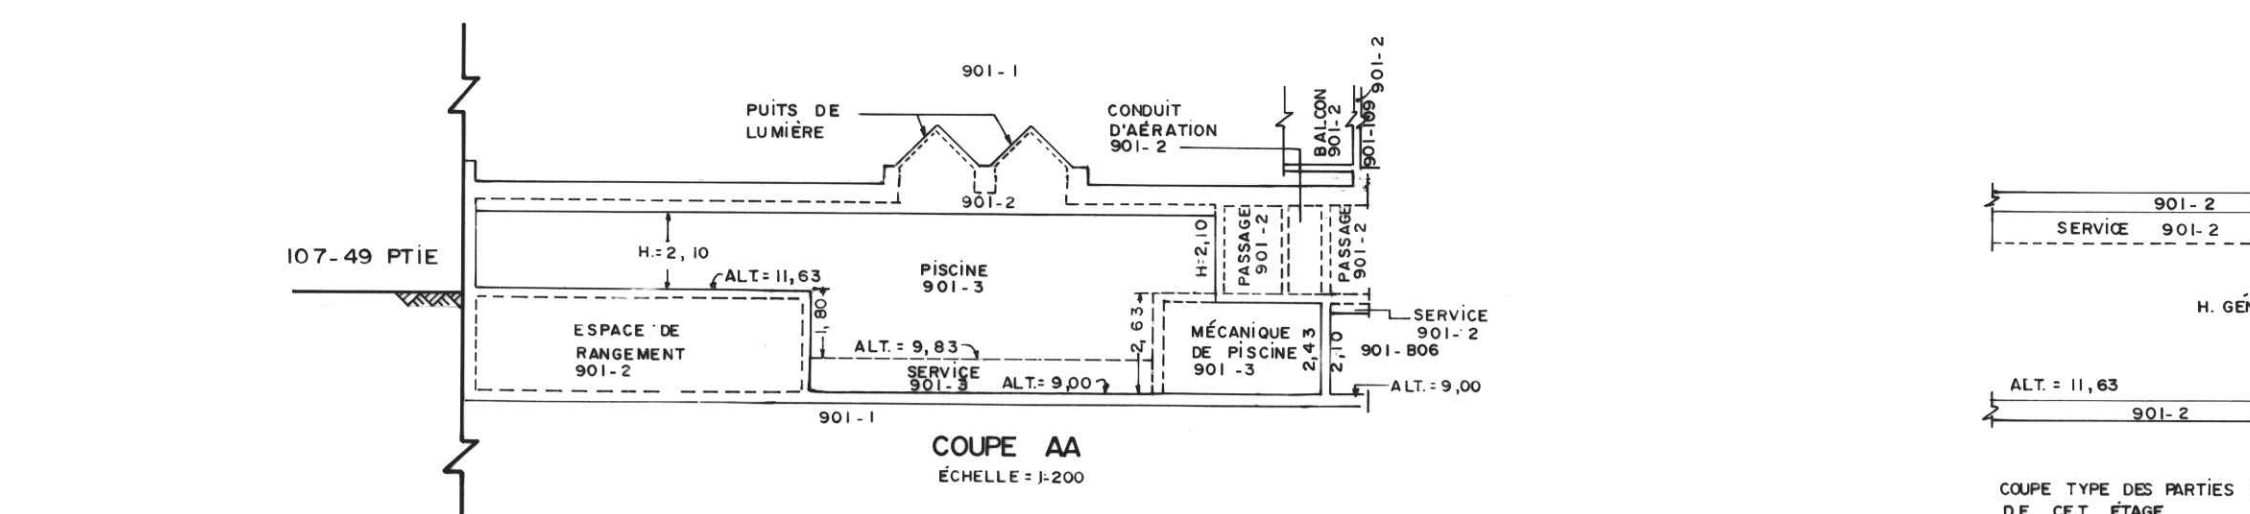

- ① Le lot 2 143 324 est corrigé. Les modifications ne sont représentées qu'au huitième étage sur le feuillet 11A de 15. Dossier : 901737
- ② Le lot 2 143 324 est corrigé. Les modifications ne sont représentées qu'au onzième étage sur le feuillet 14A de 15. Dossier : 907674
- ③ Le lot 2 143 324 est corrigé. La modification n'est représentée qu'au feuillet 9A de 15. D. 944 229
- ④ Le lot 2 143 324 est corrigé. La modification n'est représentée qu'au feuillet 7A de 15. D. 1133158
- ⑤ Le lot 2 143 324 est corrigé. La modification n'est représentée qu'au feuillet 12A de 15. D. 1160306

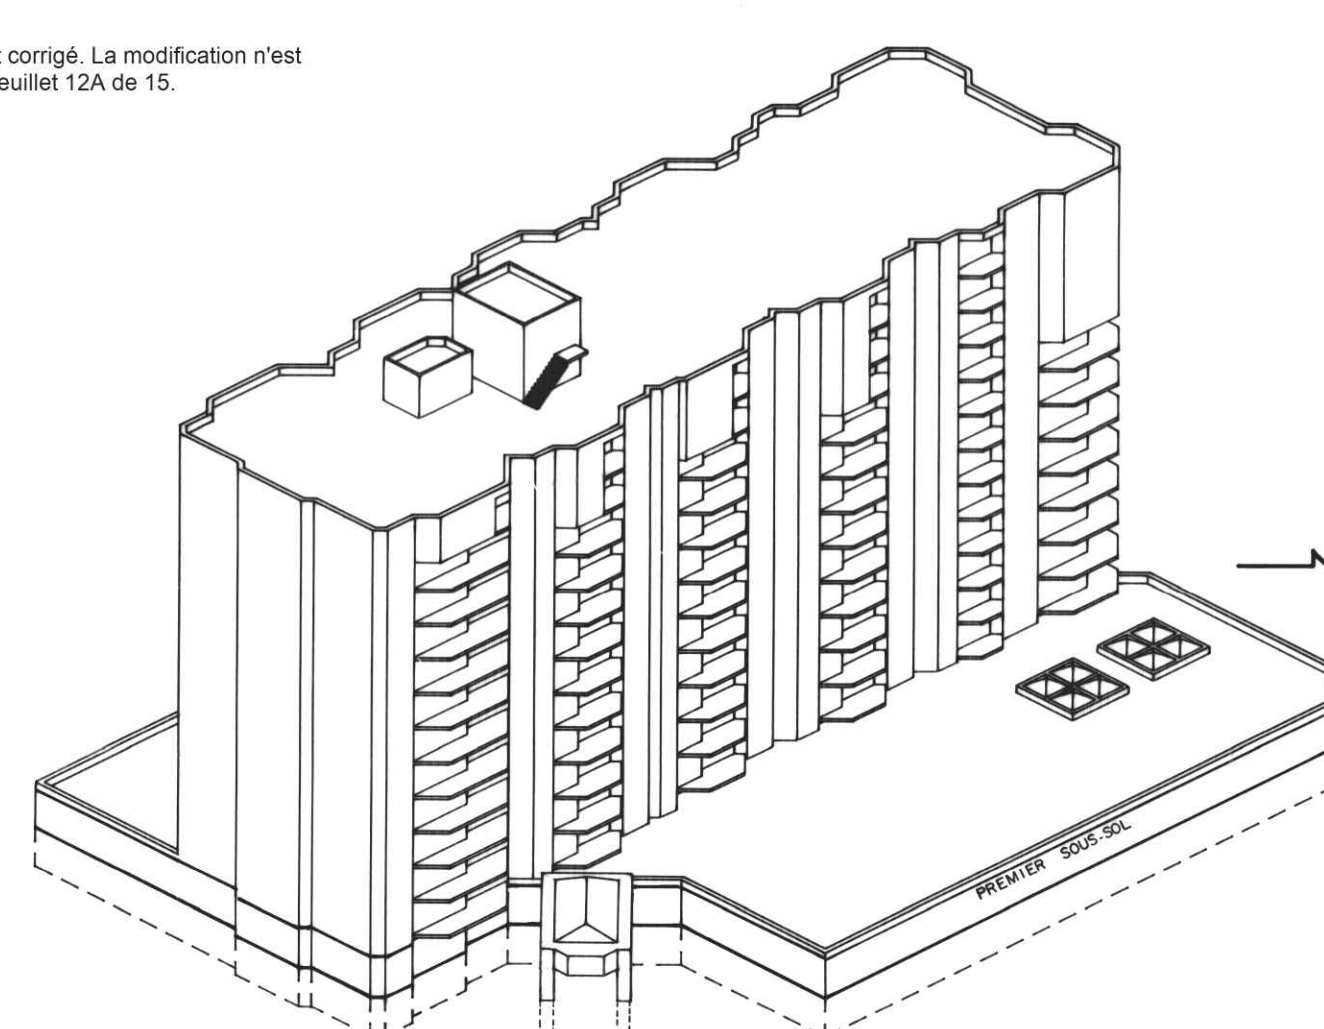

107-30 PTIE

CADASTRE DU QUÉBEC

CORRESPONDANCE
entre les anciens et les nouveaux numéros de lots

Ancien numéro	Nouveau numéro	Ancien numéro	Nouveau numéro
901-A01	2 143 326	901-B02	2 143 381
901-A02	2 143 327	901-B03	2 143 382
901-A03	2 143 328	901-B04	2 143 383
901-A04	2 143 329	901-B05	2 143 384
901-A05	2 143 330	901-B06	2 143 385
901-A06	2 143 331	901-B07	2 143 386
901-A07	2 143 332	901-B08	2 143 387
901-A08	2 143 333	901-B09	2 143 388
901-A09	2 143 334	901-B10	2 143 389
901-A10	2 143 335	901-B11	2 143 390
901-A11	2 143 336	901-B12	2 143 391
901-A12	2 143 337	901-B13	2 143 392
901-A13	2 143 338	901-B14	2 143 393
901-A14	2 143 339	901-B15	2 143 394
901-A15	2 143 340	901-B16	2 143 395
901-A16	2 143 341	901-B17	2 143 396
901-A17	2 143 342	901-B18	2 143 397
901-A18	2 143 343	901-B19	2 143 398
901-A19	2 143 344	901-B20	2 143 399
901-A20	2 143 345	901-B21	2 143 400
901-A21	2 143 346	901-B22	2 143 401
901-A22	2 143 347	901-B23	2 143 402
901-A23	2 143 348	901-B24	2 143 403
901-A24	2 143 349	901-B25	2 143 404
901-A25	2 143 350	901-B26	2 143 405
901-A26	2 143 351	901-B27	2 143 406
901-A27	2 143 352	901-B28	2 143 407
901-A28	2 143 353	901-B29	2 143 408
901-A29	2 143 354	901-B30	2 143 409
901-A30	2 143 355	901-B31	2 143 410
901-A31	2 143 356	901-B32	2 143 411
901-A32	2 143 357	901-B33	2 143 412
901-A33	2 143 358	901-B34	2 143 413
901-A34	2 143 359	901-B35	2 143 414
901-A35	2 143 360	901-B36	2 143 415

CADASTRE DU QUÉBEC

CORRESPONDANCE
entre les anciens et les nouveaux numéros de lots

Ancien numéro	Nouveau numéro	Ancien numéro	Nouveau numéro
901-A36	2 143 361	901-B37	2 143 416
901-A37	2 143 362	901-B38	2 143 417
901-A38	2 143 363	901-B39	2 143 418
901-A39	2 143 364	901-B40	2 143 419
901-A40	2 143 365	901-B41	2 143 420
901-A41	2 143 366	901-B42	2 143 421
901-A42	2 143 367	901-B43	2 143 422
901-A43	2 143 368	901-B44	2 143 423
901-A44	2 143 369	901-B45	2 143 424
901-A45	2 143 370	901-B46	2 143 425
901-A46	2 143 371	901-B47	2 143 426
901-A47	2 143 372	901-B48	2 143 427
901-A48	2 143 373	901-B49	2 143 428
901-A49	2 143 374	901-B50	2 143 429
901-A50	2 143 375	901-B51	2 143 430
901-A51	2 143 376	901-B52	2 143 431
901-A52	2 143 377	901-B53	2 143 432
901-A53	2 143 378	901-B54	2 143 433
901-A54	2 143 379	901-B55	2 143 434
901-A55	2 143 380	901-B56	2 143 435
901-A56	2 143 381	901-B57	2 143 436
901-A57	2 143 382	901-B58	2 143 437
901-A58	2 143 383	901-B59	2 143 438
901-A59	2 143 384	901-B60	2 143 439
901-A60	2 143 385	901-B61	2 143 440
901-A61	2 143 386	901-B62	2 143 441
901-A62	2 143 387	901-B63	2 143 442
901-A63	2 143 388	901-B64	2 143 443
901-A64	2 143 389	901-B65	2 143 444
901-A65	2 143 390	901-B66	2 143 445

107-49 PTIE

CADASTRE VERTICAL (copropriété) FEUILLE 3/15
PC-09446-1004

Cet original a été déposé aux archives du ministère de l'Énergie et des Ressources du Québec le 16 MAI 1990 donnant ainsi un caractère officiel AUX LOTS DE PARTIE EXCLUSIVE

Division d'enregistrement: L'ASSOMPTION

Municipalité: VILLE DE REPENTIGNY

SUBDIVISION DU LOT 901

Fait conformément aux dispositions de l'article 2175, C. c. B.- C.

Signé à REPENTIGNY le 23 AVRIL 1990

Par Michel Gascon APPRÉTEUR-GÉOMÈTRE

Notes: Les mesures indiquées sur ce plan, quant aux parties exclusives, lorsque les limites physiques existent, ont été prises à partir de la surface visible des murs de béton et les altitudes ont été prises sur la surface supérieure du plancher de béton.

Le levé des limites des parties exclusives illustrées sur cette feuille a été effectué le 12 Avril 1990.

Les mesures indiquées sur ce document sont en mètres (S.I.).

Echelle : 1 : 100

Seul le ministère est autorisé à remettre des copies authentiques de ce document.

Vraie copie de l'original déposé aux archives du ministère de l'Énergie et des Ressources du Québec.

Québec, le _____

Pour le ministre

PLAN DU PREMIER SOUS-SOL